


1ROK

MED UTEPLATS

28 KVM

Våning: Entréplan

Lägenhetsnr: 1005

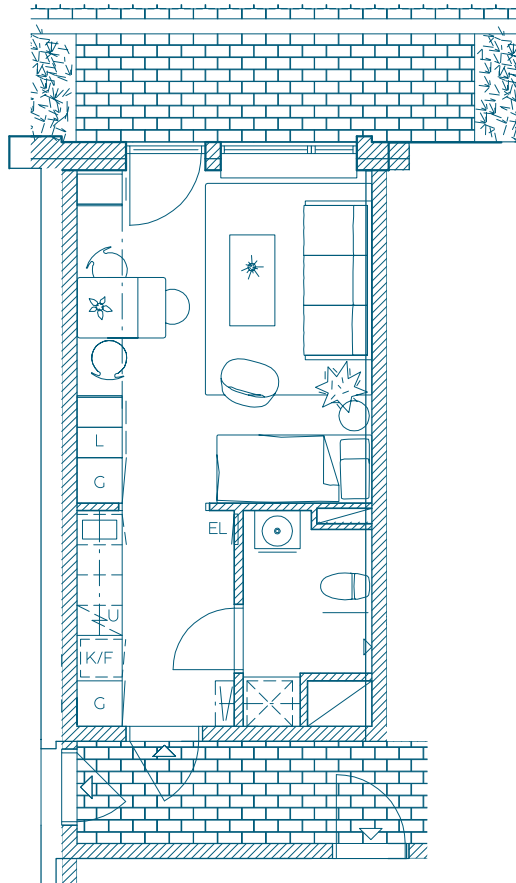

TECKENFÖRKLARING

U	UGN	L	LINNESKÅP	EL	EL- OCH MEDIASKÅP
HS	HÖGSKÅP	I	I KÖK: DISKMASKIN	ST	STÄDSKÅP
K/F	KYL/FRYS	I	INNBYGGNADSHÄLL	I	BADRUM: TVÄTTMASKIN TORKTUMLARE ELLER KOMBIMASKIN

SKALA: 1: 100



0 1

5 M



OK
HOUSE

BTH BOSTAD

RÄTT TILL ÄNDRINGAR
FÖRBEHÅLLES