


2-3 ROK

MED UTEPLATS

55 KVM

Våning: Entréplan

Lägenhetsnr: 1007

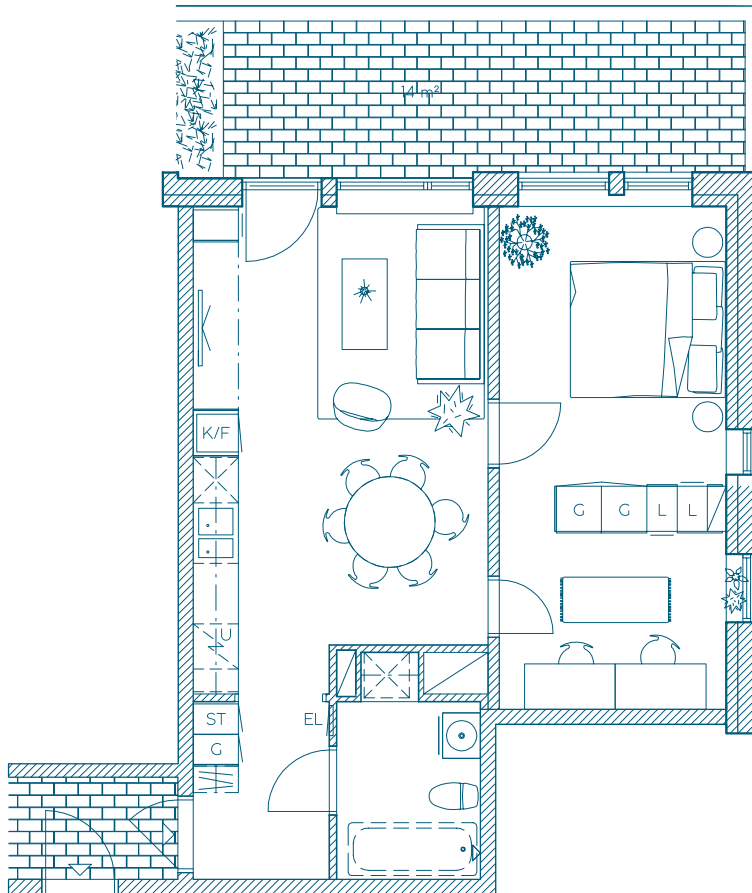

TECKENFÖRKLARING

U UGN	L LINNESKÅP	EL EL- OCH MEDIASKÅP
HS HÖGSKÅP	I KÖK: DISKMASKIN	ST STÄDSKÅP
K/F KYL/FRYS	I INNBYGGNADSHÄLL	I BADRUM: TVÄTTMASKIN TORKTUMLARE ELLER KOMBIMASKIN

SKALA: 1: 100



0 1

5 M



OK
HOUSE

BTH BOSTAD

RÄTT TILL ÄNDRINGAR
FÖRBEHÅLLES