


# 4 ROK

MED BALKONG

80 KVM

Våning: 2

Lägenhetsnr: 1209

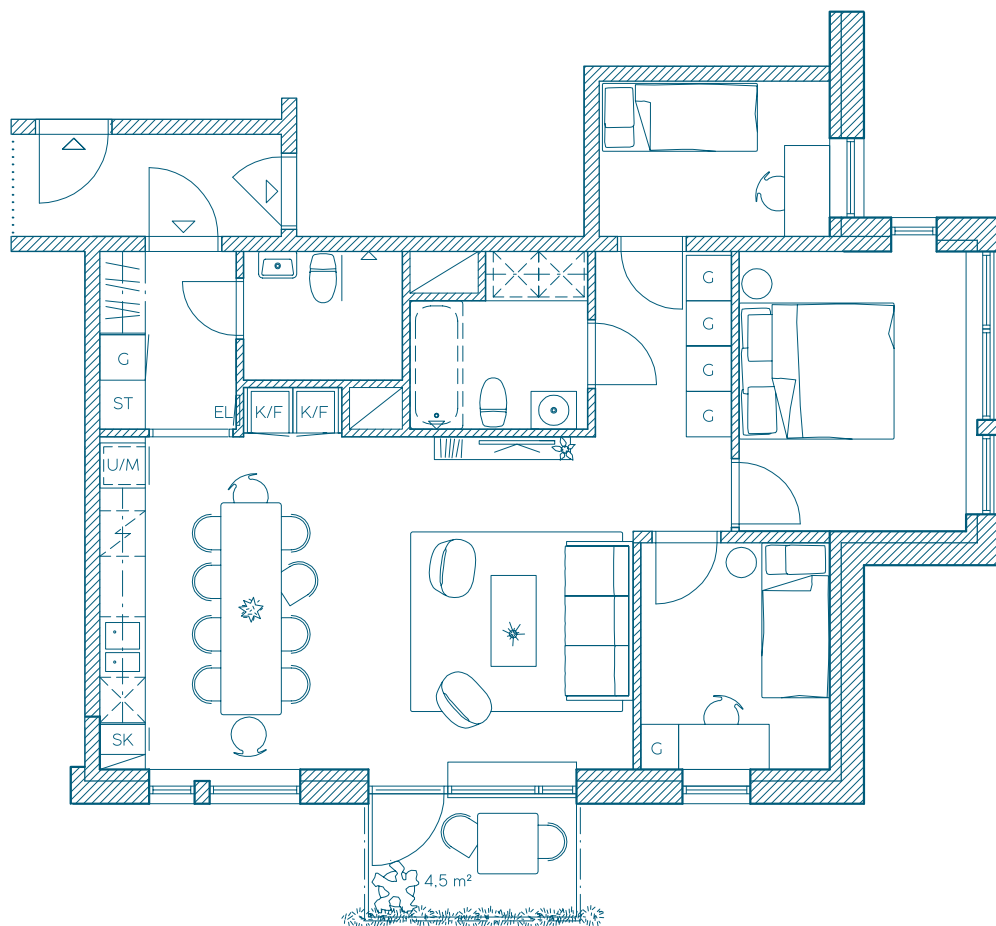

## TECKENFÖRKLARING

U	UGN	L	LINNESKÅP	EL	EL- OCH MEDIASKÅP
HS	HÖGSKÅP	⊗	I KÖK: DISKMASKIN	ST	STÄDSKÅP
K/F	KYL/FRYS	⊗	INNBYGGNADSHÄLL	⊗	I BADRUM: TVÄTTMASKIN TORKTUMLARE ELLER KOMBIMASKIN

SKALA: 1: 100



0 1

5 M



OK  
HOUSE

BTH BOSTAD

RÄTT TILL ÄNDRINGAR  
FÖRBEHÅLLES