



# 2 ROK

MED BALKONG

**44 KVM**

Våning: 4

Lägenhetsnr: 1401

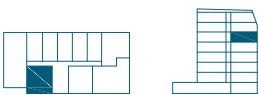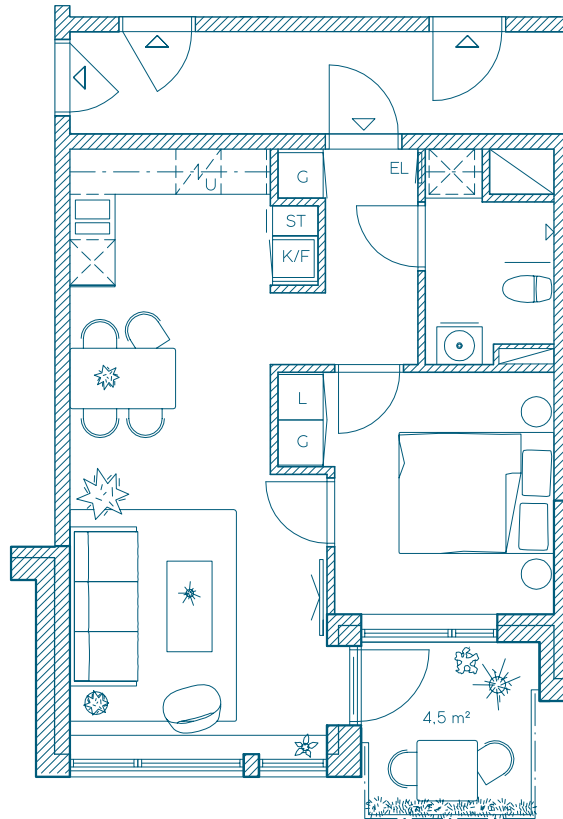

## TECKENFÖRKLARING


U	UGN	L	LINNESKÅP	EL	EL- OCH MEDIASKÅP
HS	HÖGSKÅP	⊗	I KÖK: DISKMASKIN	ST	STÄDSKÅP
K/F	KYL/FRYS	⊗	INNBYGGNADSHÄLL	⊗	I BADRUM: TVÄTTMASKIN TORKTUMLARE ELLER KOMBIMASKIN

SKALA: 1: 100



0 1

5 M

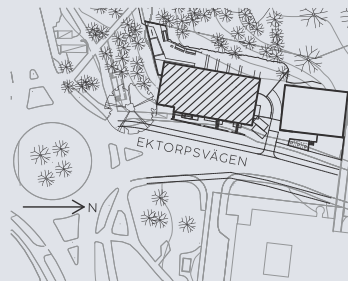

**OK**  
HOUSE

**BTH BOSTAD**

RÄTT TILL ÄNDRINGAR  
FÖRBEHÅLLES