


2-3 ROK

MED BALKONG

55 KVM

Våning: 4

Lägenhetsnr: 1408

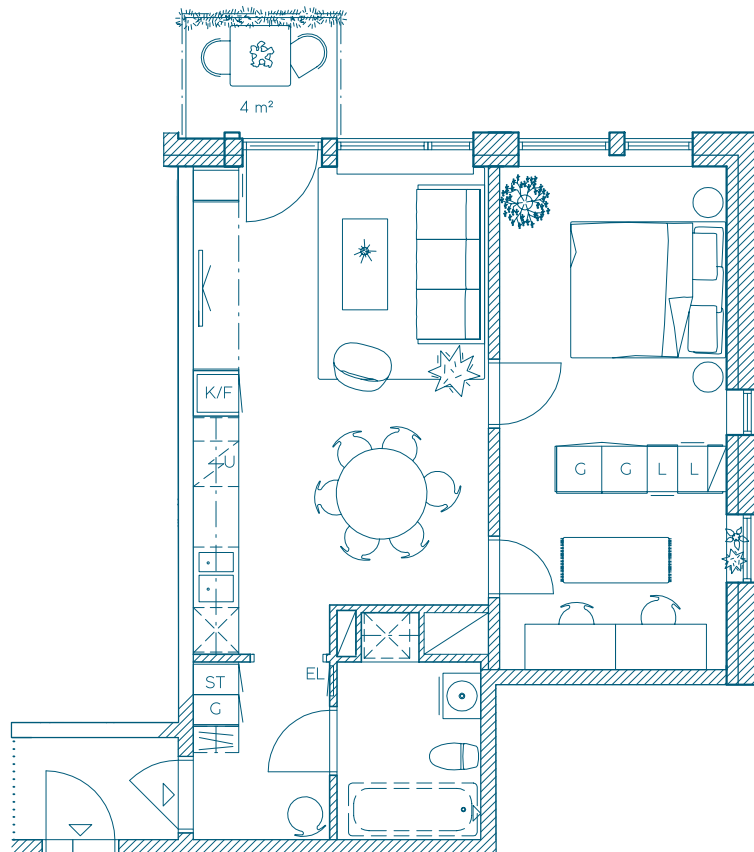

TECKENFÖRKLARING

U UGN	L LINNESKÅP	EL EL- OCH MEDIASKÅP
HS HÖGSKÅP	I KÖK: DISKMASKIN	ST STÄDSKÅP
K/F KYL/FRYS	I INNBYGGNADSHÄLL	I BADRUM: TVÄTTMASKIN TORKTUMLARE ELLER KOMBIMASKIN

SKALA: 1: 100



OK
HOUSE

BTH BOSTAD

RÄTT TILL ÄNDRINGAR
FÖRBEHÅLLES