


# 2 ROK

MED BALKONG

**44 KVM**

Våning: 4

Lägenhetsnr: 1410

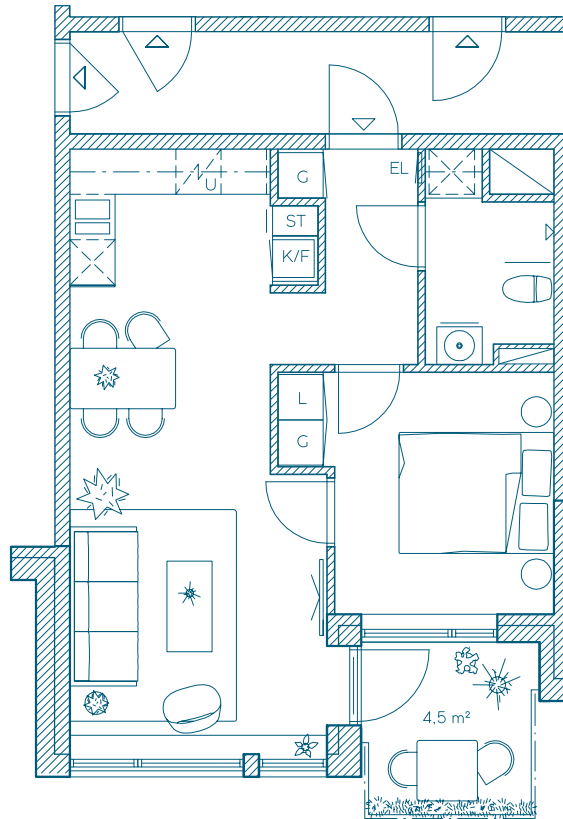

## TECKENFÖRKLARING

|     |          |   |                   |    |   |
|-----|----------|---|-------------------|----|---|
| U   | UGN      | L | LINNESKÅP         | EL | EL- OCH MEDIASKÅP   |
| HS  | HÖGSKÅP  | ⊗ | I KÖK: DISKMASKIN | ST | STÄDSKÅP  |
| K/F | KYL/FRYS | ⊗ | INNBYGGNADSHÄLL   | ⊗  | I BADRUM: TVÄTTMASKIN<br>TORKTUMLARE ELLER<br>KOMBIMASKIN |

SKALA: 1: 100



0 1

5 M



**OK**  
HOUSE

**BTH BOSTAD**

RÄTT TILL ÄNDRINGAR  
FÖRBEHÅLLES