



# 4 ROK

MED BALKONG

88 KVM

Våning: 5

Lägenhetsnr: 1502

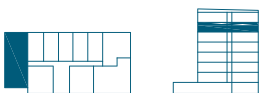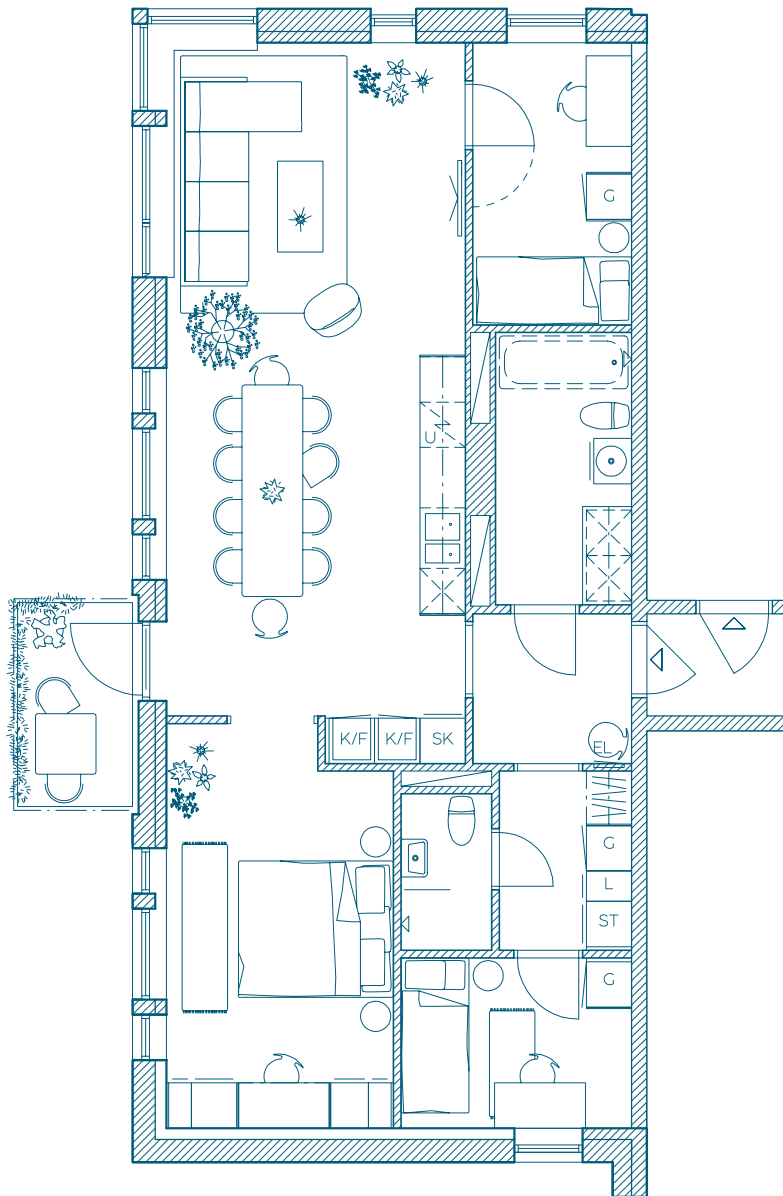

## TECKENFÖRKLARING

- |              |                   |   |
|--------------|-------------------|---|
| U UGN        | L LINNESKÅP       | EL EL- OCH MEDIASKÅP                                      |
| HS HÖGSKÅP   | I KÖK: DISKMASKIN | ST STÄDSKÅP   |
| K/F KYL/FRYS | I NNBYGGNADSHÄLL  | I BADRUM: TVÄTTMASKIN<br>TORKTUMLARE ELLER<br>KOMBIMASKIN |

SKALA: 1: 100



0 1

5 M



OK  
HOUSE

BTH BOSTAD

RÄTT TILL ÄNDRINGAR  
FÖRBEHÅLLES