


# 1ROK

MED FRANSK BALKONG

28 KVM

Våning: 5

Lägenhetsnr: 1506

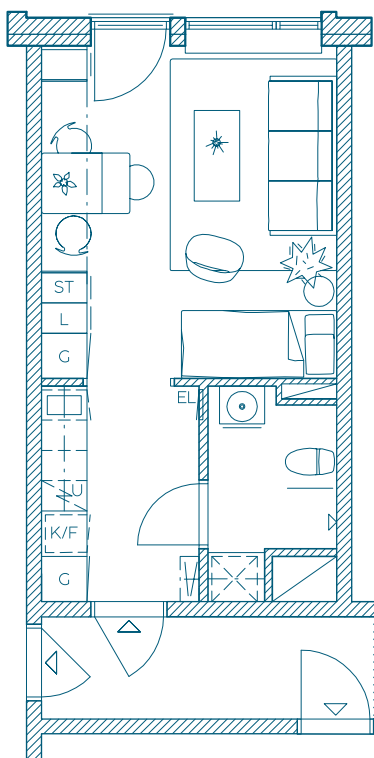

## TECKENFÖRKLARING

U	UGN	L	LINNESKÅP	EL	EL- OCH MEDIASKÅP
HS	HÖGSKÅP	⊗	I KÖK: DISKMASKIN	ST	STÄDSKÅP
K/F	KYL/FRYS	⊗	INNBYGGNADSHÄLL	⊗	I BADRUM: TVÄTTMASKIN TORKTUMLARE ELLER KOMBIMASKIN

SKALA: 1: 100



**OK**  
HOUSE

**BTH BOSTAD**

RÄTT TILL ÄNDRINGAR  
FÖRBEHÅLLES