


4 ROK

MED BALKONG

88 KVM

Våning: 6

Lägenhetsnr: 1602

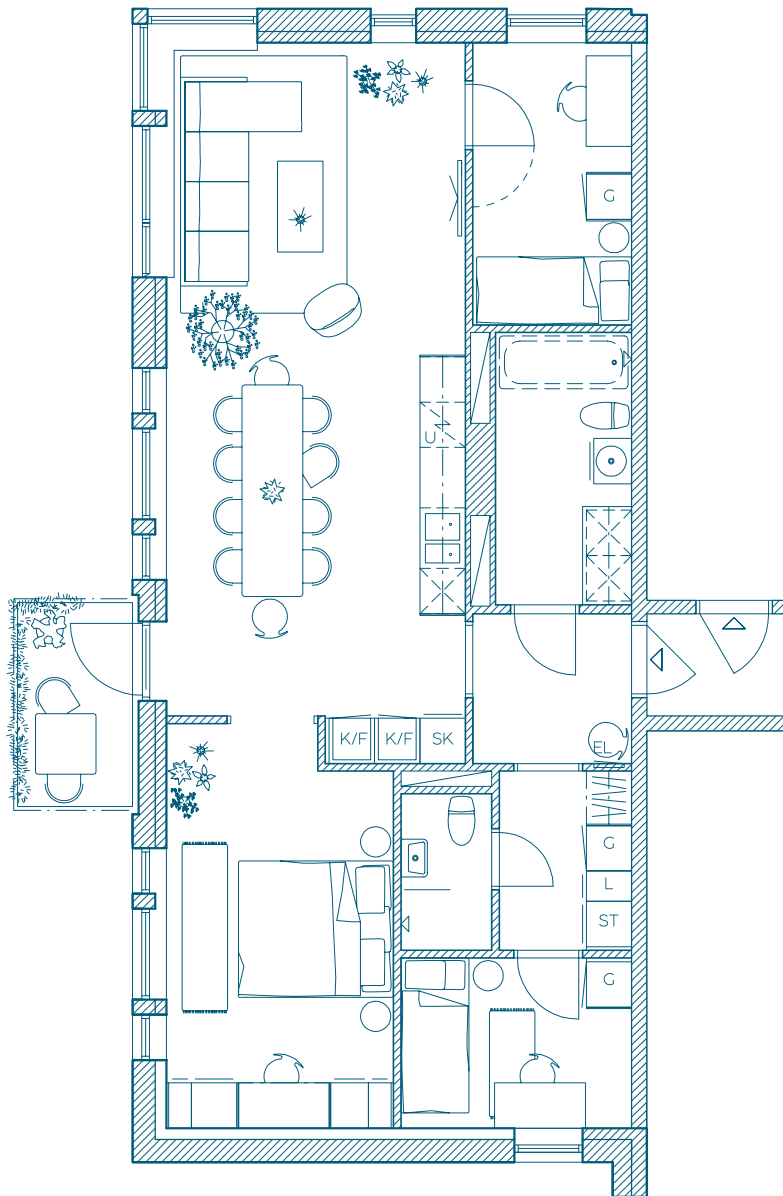

TECKENFÖRKLARING

U	UGN	L	LINNESKÅP	EL	EL- OCH MEDIASKÅP
HS	HÖGSKÅP	⊗	I KÖK: DISKMASKIN	ST	STÄDSKÅP
K/F	KYL/FRYS	⊗	INNBYGGNADSHÄLL	⊗	I BADRUM: TVÄTTMASKIN TORKTUMLARE ELLER KOMBIMASKIN

SKALA: 1: 100



0 1

5 M



OAK
HOUSE

BTH BOSTAD

RÄTT TILL ÄNDRINGAR
FÖRBEHÅLLES