


2-3 ROK

MED BALKONG

55 KVM

Våning: 6

Lägenhetsnr: 1608

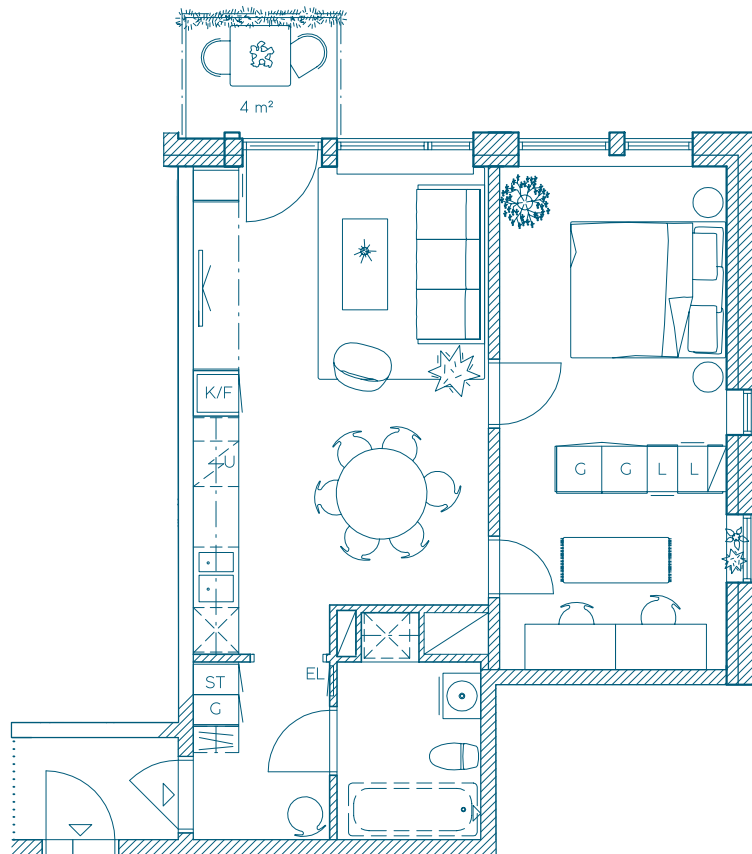

TECKENFÖRKLARING

U	UGN	L	LINNESKÅP	EL	EL- OCH MEDIASKÅP
HS	HÖGSKÅP	⊗	I KÖK: DISKMASKIN	ST	STÄDSKÅP
K/F	KYL/FRYS	⊗	INNBYGGNADSHÄLL	⊗	I BADRUM: TVÄTTMASKIN TORKTUMLARE ELLER KOMBIMASKIN

SKALA: 1: 100



0 1

5 M



OK
HOUSE

BTH BOSTAD

RÄTT TILL ÄNDRINGAR
FÖRBEHÅLLES