


1ROK

MED BALKONG

28 KVM

Våning: 1

Lägenhetsnr: 1103

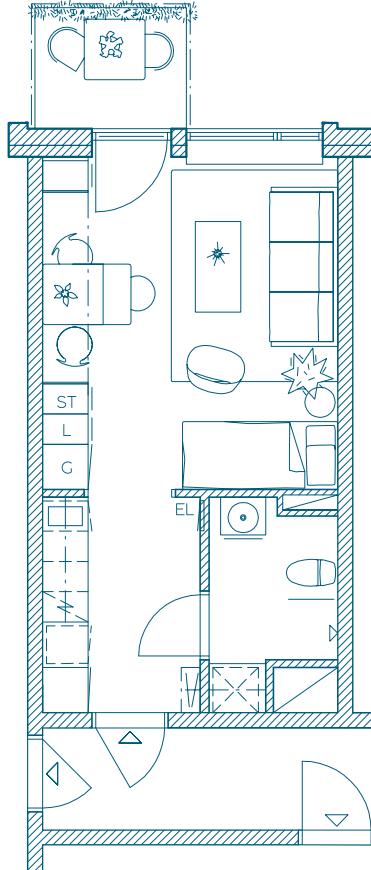

TECKENFÖRKLARING

| | | | | | |
|----|----------|---|-------------------|----|---|
| U | UGN | L | LINNESKÅP | EL | EL- OCH MEDIASKÅP |
| HS | HÖGSKÅP | ⊗ | I KÖK: DISKMASKIN | ST | STÄDSKÅP |
| KF | KYL/FRYS | ⊗ | INNBYGGNADSHÄLL | ⊗ | I BADRUM: TVÄTTMASKIN TORKTUMLARE ELLER KOMBIMASKIN |

SKALA: 1: 100



0 1

5 M



OK
HOUSE

BTH BOSTAD

RÄTT TILL ÄNDRINGAR
FÖRBEHÅLLES