


# 4 ROK

MED BALKONG

80 KVM

Våning: 1

Lägenhetsnr: 1109

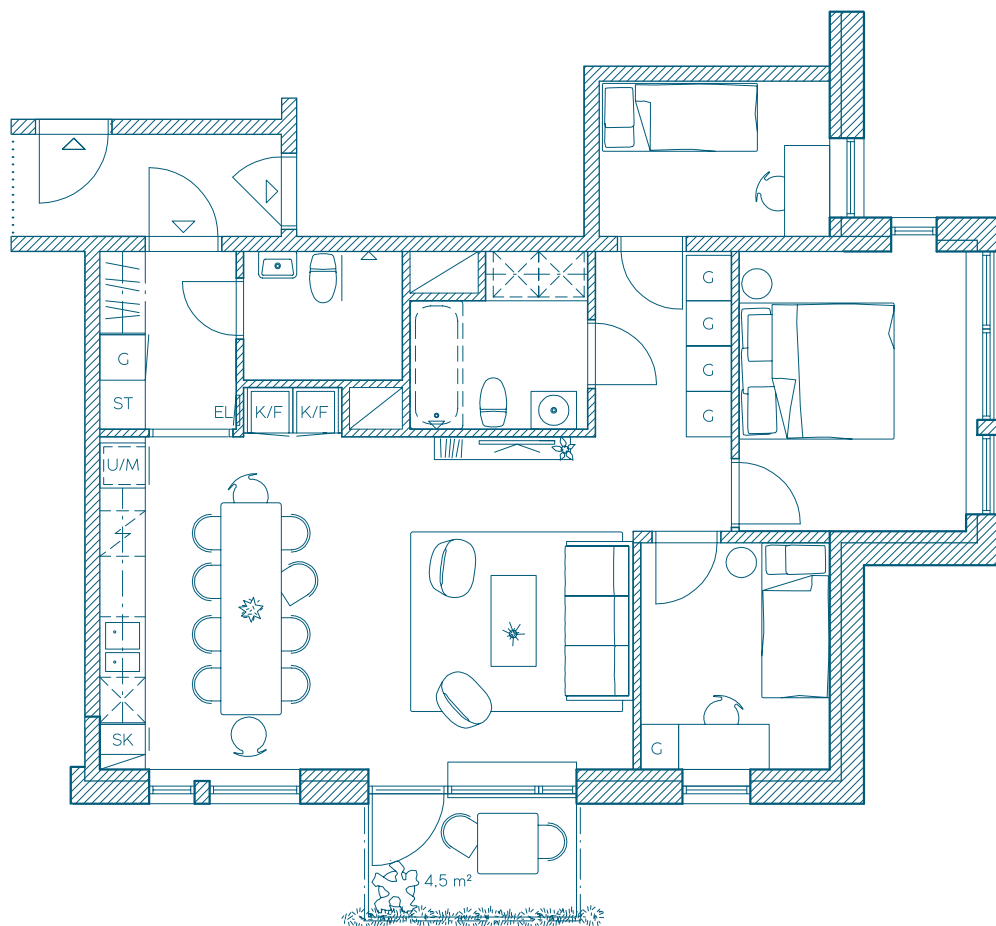

## TECKENFÖRKLARING

U UGN	L LINNESKÅP	EL EL- OCH MEDIASKÅP
HS HÖGSKÅP	I KÖK: DISKMASKIN	ST STÄDSKÅP
K/F KYL/FRYS	I NNBYGGNADSHÄLL	I BADRUM: TVÄTTMASKIN TORKTUMLARE ELLER KOMBIMASKIN

SKALA: 1: 100



0 1

5 M



OK  
HOUSE

BTH BOSTAD

RÄTT TILL ÄNDRINGAR  
FÖRBEHÅLLES