


# 1ROK

MED BALKONG

28 KVM

Våning: 2

Lägenhetsnr: 1204

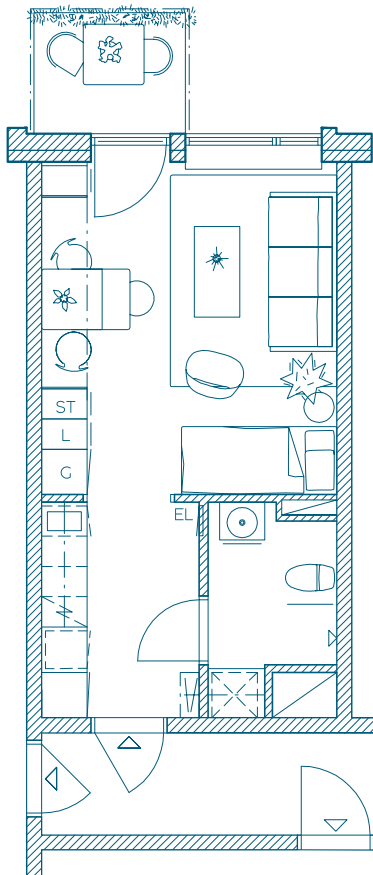

## TECKENFÖRKLARING

|    |          |   |                   |    |                                                           |
|----|----------|---|-------------------|----|-----------------------------------------------------------|
| U  | UGN      | L | LINNESKÅP         | EL | EL- OCH MEDIASKÅP                                         |
| HS | HÖGSKÅP  | ⊗ | I KÖK: DISKMASKIN | ST | STÄDSKÅP                                                  |
| KF | KYL/FRYS | ⊗ | INNBYGGNADSHÄLL   | ⊗  | I BADRUM: TVÄTTMASKIN<br>TORKTUMLARE ELLER<br>KOMBIMASKIN |

SKALA: 1: 100



0 1

5 M



OK  
HOUSE

BTH BOSTAD

RÄTT TILL ÄNDRINGAR  
FÖRBEHÅLLES