



# 1ROK

MED BALKONG

28 KVM

Våning: 3

Lägenhetsnr: 1305

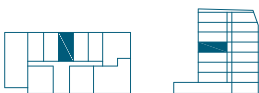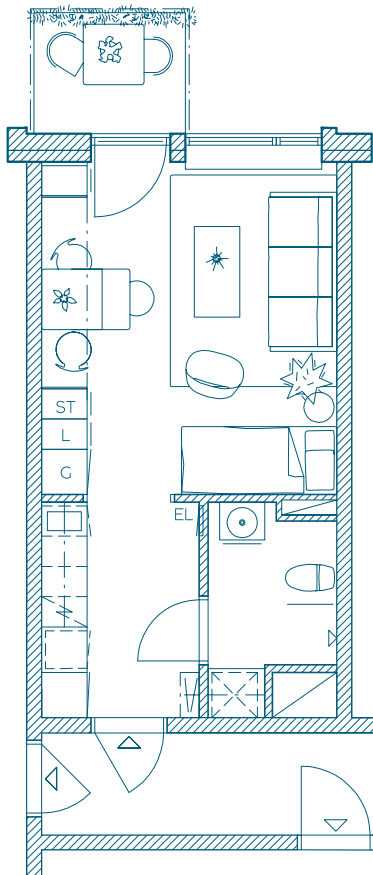

## TECKENFÖRKLARING


- |    |          |   |                   |    |   |
|----|----------|---|-------------------|----|---|
| U  | UGN      | L | LINNESKÅP         | EL | EL- OCH MEDIASKÅP   |
| HS | HÖGSKÅP  | ⊗ | I KÖK: DISKMASKIN | ST | STÄDSKÅP  |
| KF | KYL/FRYS | ⊗ | INNBYGGNADSHÄLL   | ⊗  | I BADRUM: TVÄTTMASKIN<br>TORKTUMLARE ELLER<br>KOMBIMASKIN |

SKALA: 1: 100



0 1

5 M

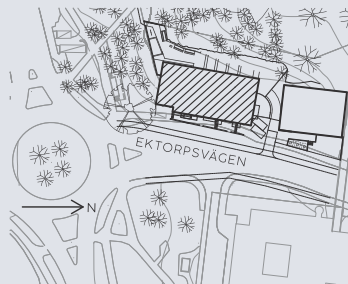

OK  
HOUSE

BTH BOSTAD

RÄTT TILL ÄNDRINGAR  
FÖRBEHÅLLES