



1ROK

MED FRANSK BALKONG

28 KVM

Våning: 5

Lägenhetsnr: 1505

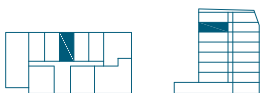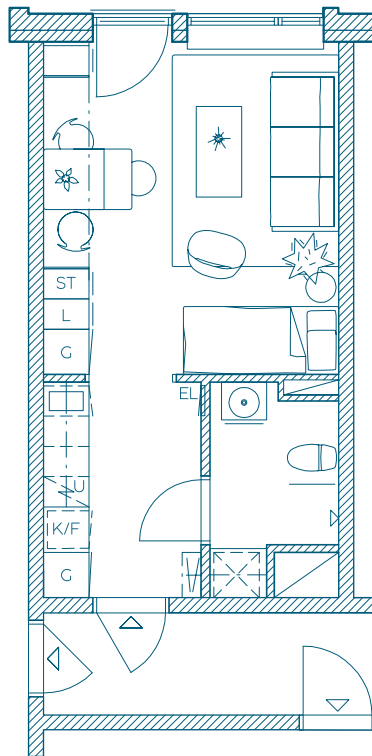

TECKENFÖRKLARING

U UGN	L LINNESKÅP	EL EL- OCH MEDIASKÅP
HS HÖGSKÅP	⊗ I KÖK: DISKMASKIN	ST STÄDSKÅP
K/F KYL/FRYS	⊗ INNBYGGNADSHÄLL	⊗ I BADRUM: TVÄTTMASKIN TORKTUMLARE ELLER KOMBIMASKIN

SKALA: 1: 100



0 1

5 M



OK
HOUSE

BTH BOSTAD

RÄTT TILL ÄNDRINGAR
FÖRBEHÅLLES