


# 3 ROK

MED UTEPLATS

72 KVM

Våning: Entréplan

Lägenhetsnr: 1008

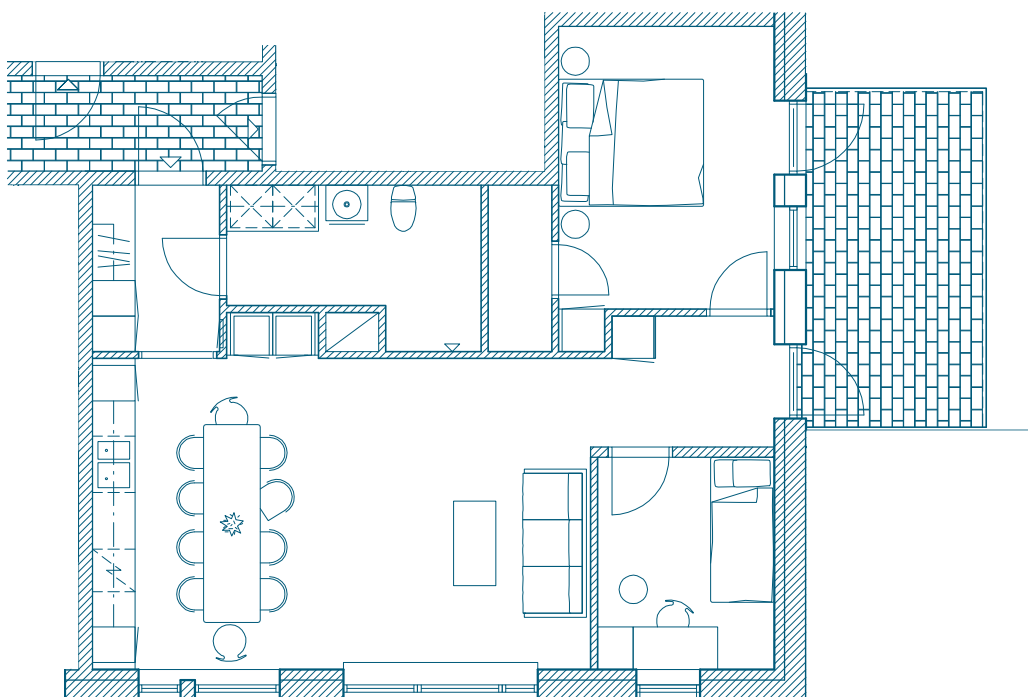


## TECKENFÖRKLARING

U	UGN	L	LINNESKÅP	EL	EL- OCH MEDIASKÅP
HS	HÖGSKÅP	I	I KÖK: DISKMASKIN	ST	STÅDSKÅP
K/F	KYL/FRYS	IN	INNBYGGNADSHÄLL	I	I BADRUM: TVÅTTMASKIN TORKTUMLARE ELLER KOMBIMASKIN

SKALA 1:100

0 1

5 M

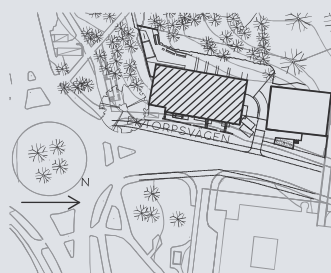

OK  
HOUSE

BTH BOSTAD

RÄTT TILL ÄNDRINGAR  
FÖRBEHÅLLES