


4 ROK

MED BALKONG

88 KVM

Våning: 1-6

Lägenhetsnr: 1102, 1202, 1302, 1402, 1502, 1602

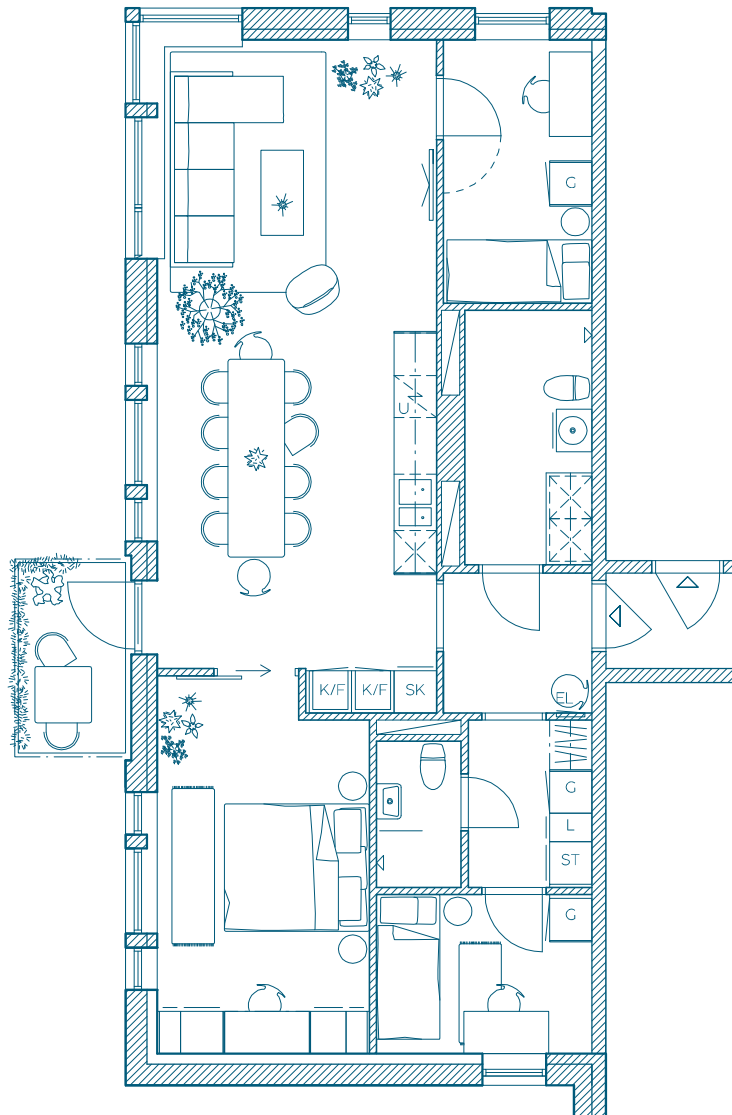

TECKENFÖRKLARING

U	UGN	L	LINNESKÅP	EL	EL- OCH MEDIASKÅP
HS	HÖGSKÅP	⊗	I KÖK: DISKMASKIN	ST	STÅDSKÅP
K/F	KYL/FRYS	⊗	INNBYGGNADSHÅLL	⊗	I BADRUM: TVÄTTMASKIN TORKTUMLARE ELLER KOMBIMASKIN

SKALA: 1: 100



0

1

5 M



OK
HOUSE

BTH BOSTAD

RÄTT TILL ÄNDRINGAR
FÖRBEHÅLLES